Wstępny projekt podziału działek
214, 28, 29, 30, 215, 34, 35/1, 216, 38, 39, 217

Obręb : WÓLKA SMOLANA

Gmina: Brochów

Skala 1:1000

UWAGI:

1. Projektowane działki 214/1, 214/14, 28/1, 28/3, 29/1, 29/3, 30/1, 30/3, 215/1, 215/5, 34/1, 34/3, 35/3, 35/5, 216/1, 216/3, 38/1, 38/3, 39/1, 39/4, 217/1, 217/3 są wydzielone pod poszerzenie istniejących dróg gminnych.
2. Projektowane działki 214/15, 215/3, 39/3 wydzielone są pod nowo projektowane drogi gminne.

GEODETA UPRAWNIONY

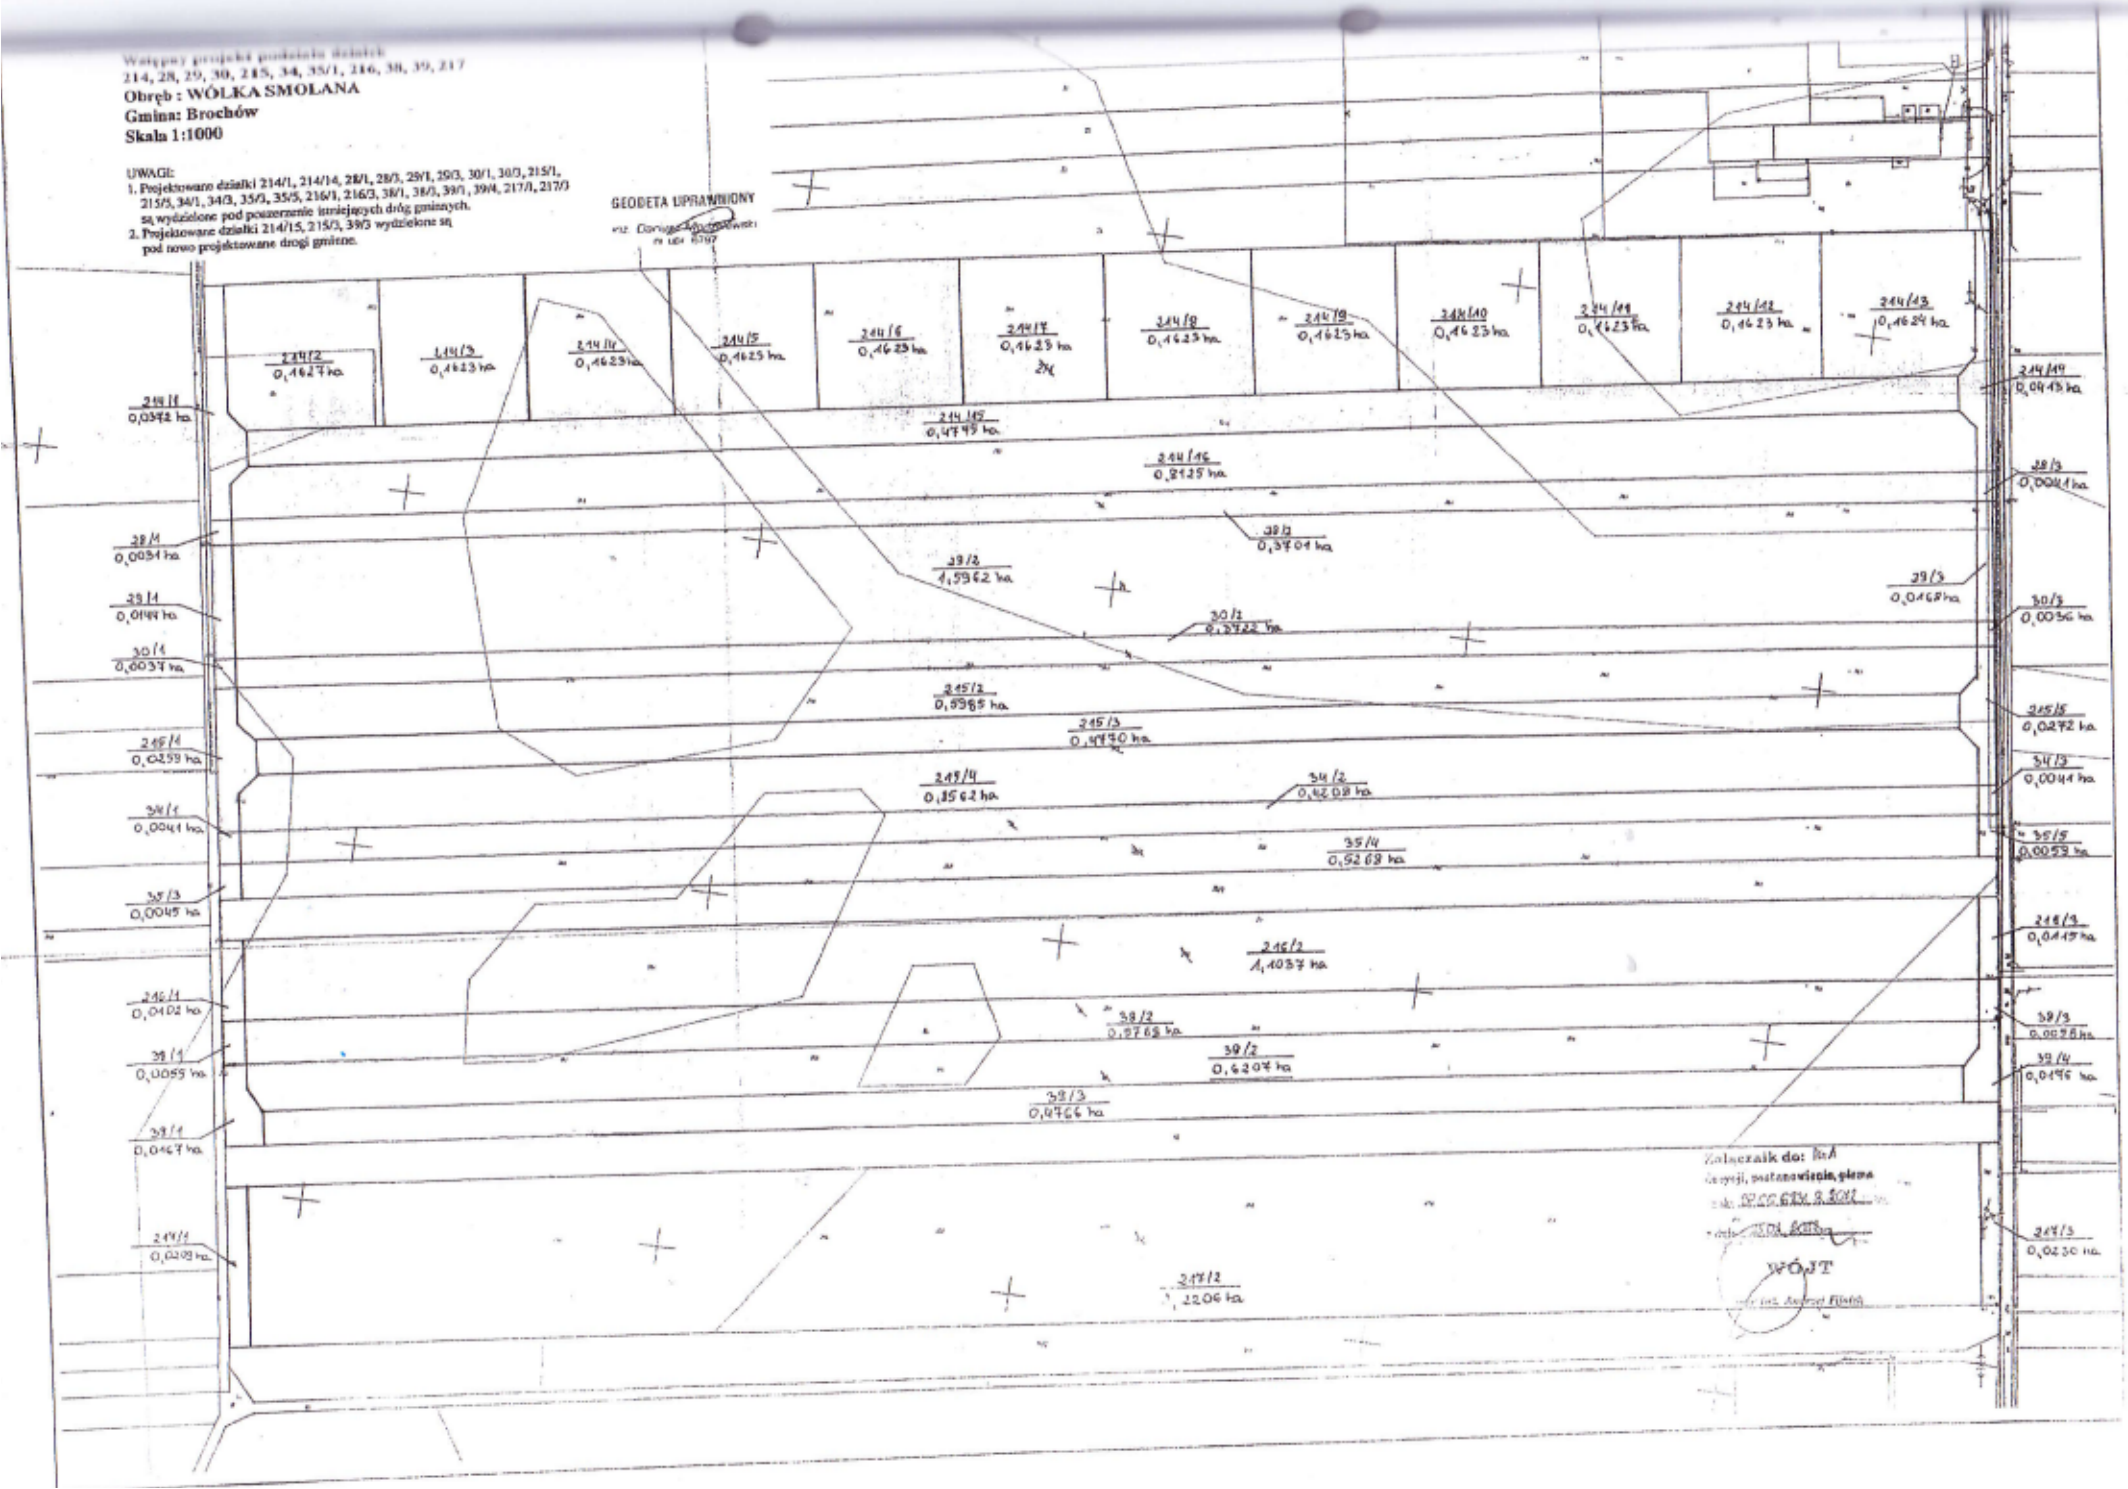

Załącznik do: Rz.A
Decyzji, postanowienia, pisma
Nr ... 9.2012
z dnia ...
WÓJT